
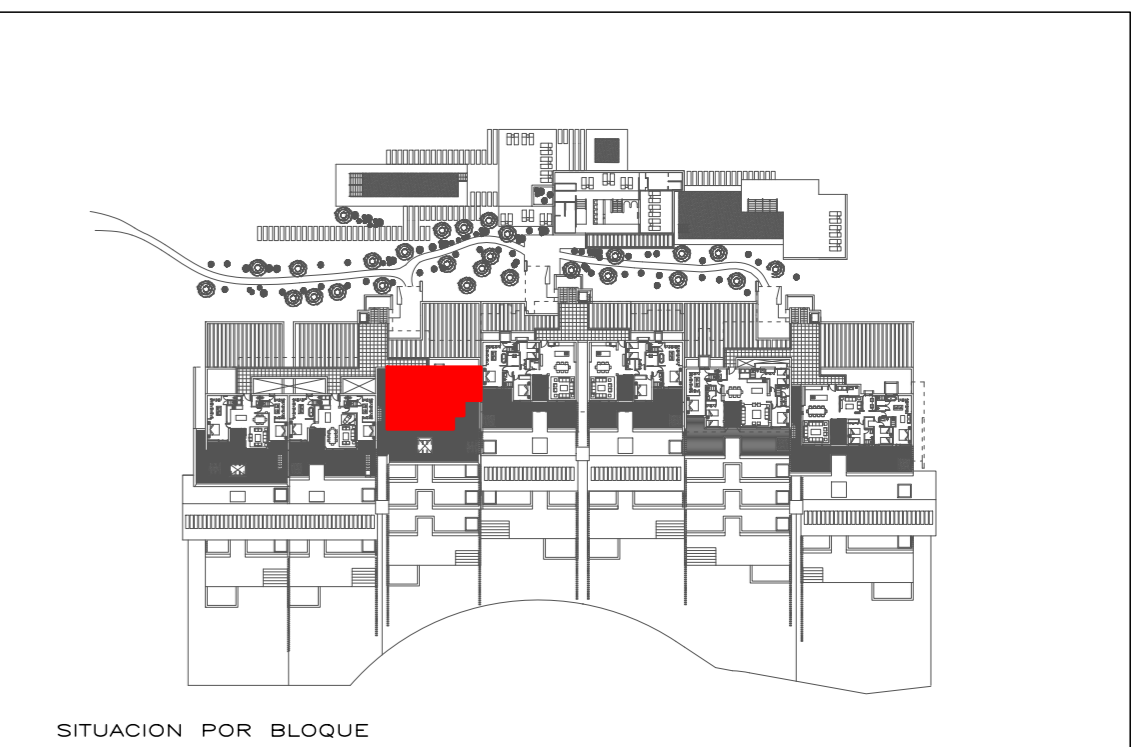
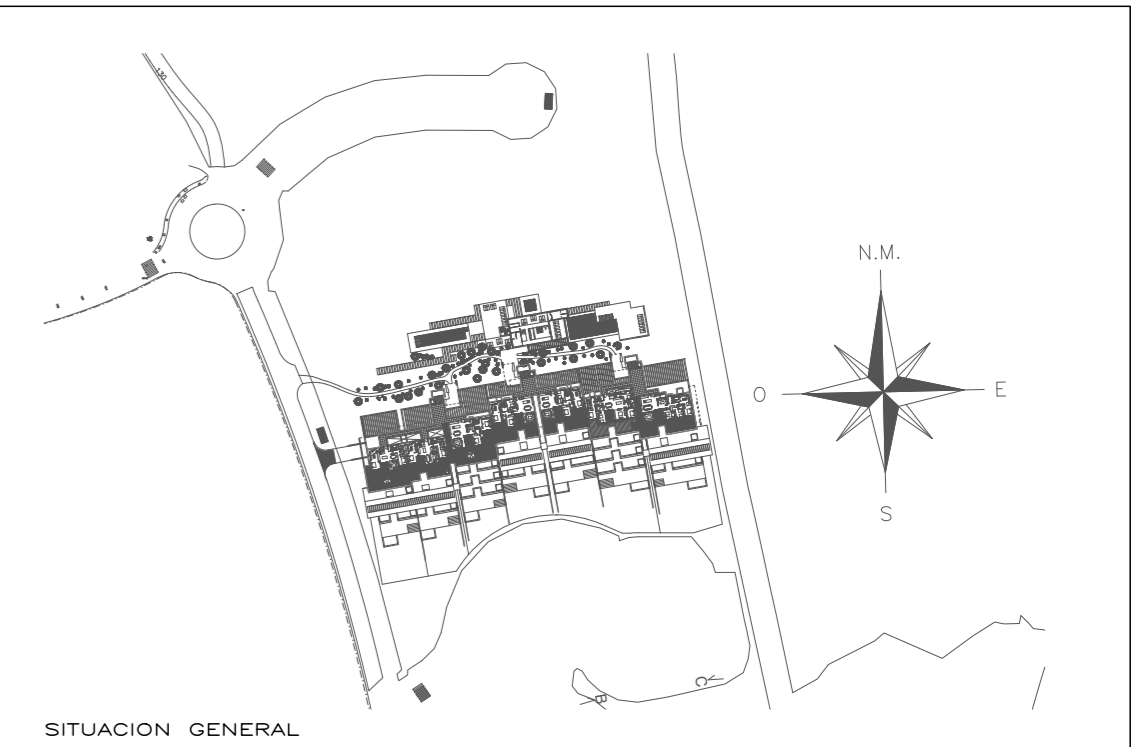
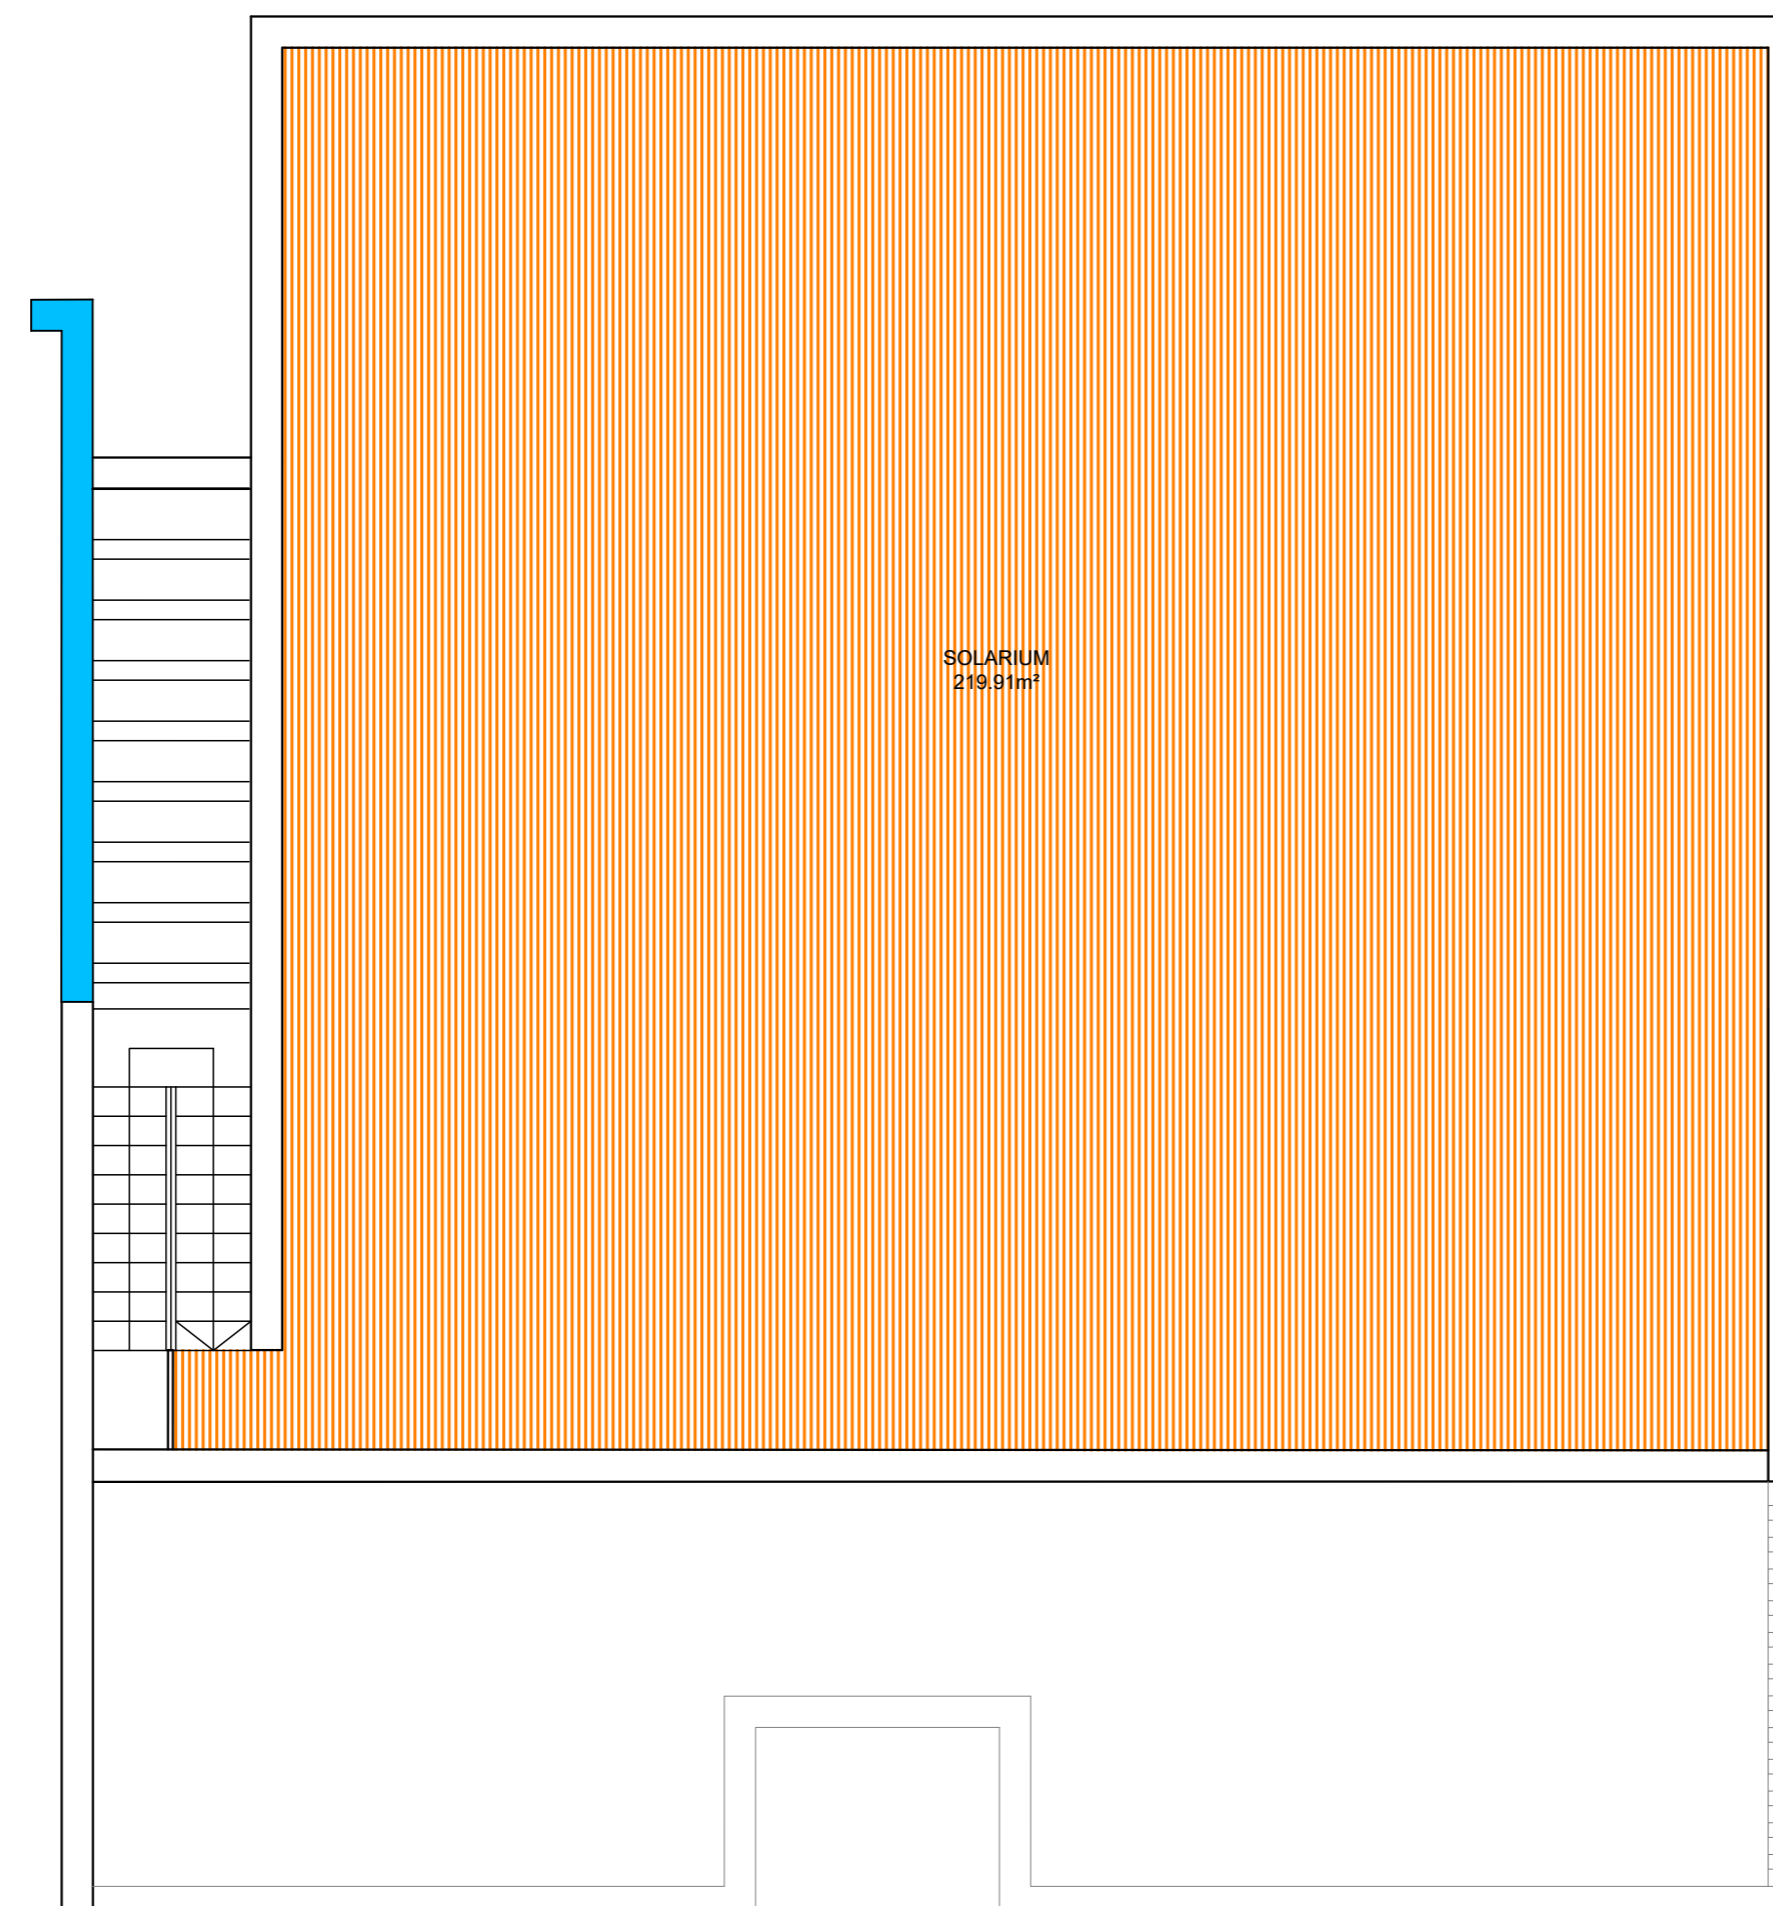


THE PLACE

by Alcazaba Lagoon

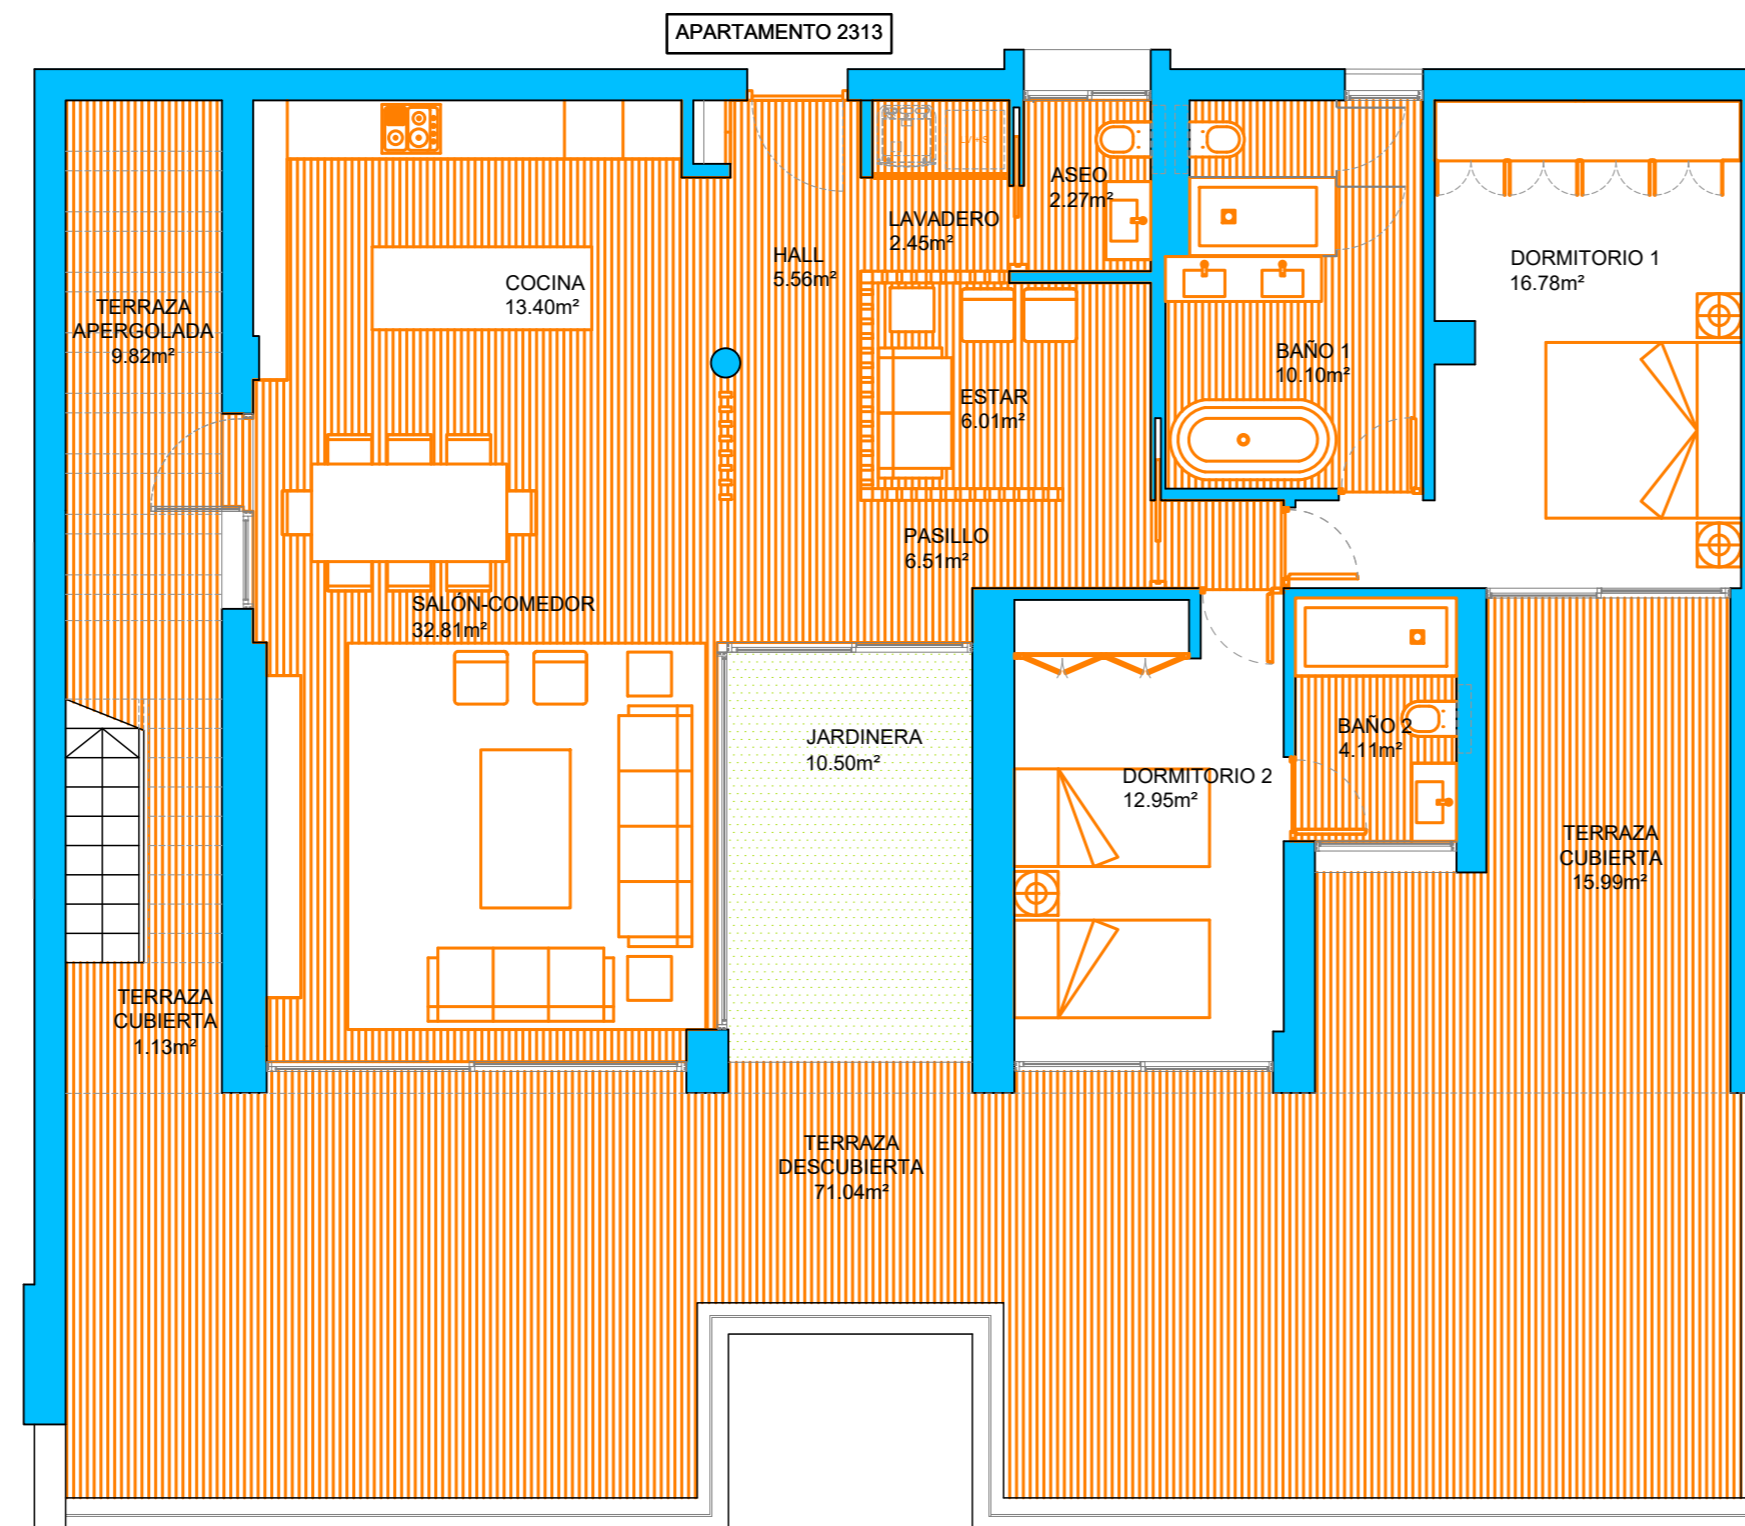

SUPERFICIES CONSTRUIDAS					
APARTAMENTO	P.P. ZONAS COMUNES			TOTAL	
145,79 m ²	53,08m ²			198,87m ²	
SUPERFICIES UTILES					
VIVIENDA	TERRAZAS	JARDINERA EN TERRAZA	SOLARIUM/ PISCINA/	TOTAL	JARDIN COMUNITARIO DE USO PRIVATIVO SUP. APROXIMADA
112,95 m ²	97,98m ²	10,50m ²	219,91m ²	441,34m ²	
TERRAZA CUBIERTA		TERRAZA APERGOLADA		TERRAZA DESCUBIERTA	
17,12 m ²		9,82m ²		71,04 m ²	
SUPERFICIE UTIL SEGUN DECRETO BOJA 218/2005					
VIVIENDA CERRADA		TERRAZAS 10% sup.Útil		TOTAL SEGUN DECRETO	
112,95 m ²		11,30m ²		124,25 m ²	

- EL PRESENTE DOCUMENTO ES DE CARACTER INFORMATIVO Y PODRA EXPERIMENTAR VARIACIONES POR EXIGENCIAS TÉCNICAS DEL PROYECTO. TODO EL MOBILIARIO INCLUIDO DE LA COCINA ES MÉRAMENTE INFORMATIVO. LOS GIROS DE LAS PUERTAS Y LA DISTRIBUCIÓN DE APARATOS SANITARIOS NO SON VINCULANTES.
- LAS SUPERFICIES EXPRESADAS SON APROXIMADAS PUDIENDO EXPERIMENTAR MODIFICACIONES POR RAZONES DE INDOLE TÉCNICA EN EL DESARROLLO DE LA EJECUCION DE LAS OBRAS.
- LAS SUPERFICIES INDICADAS A CONTINUACIÓN ESTAN CALCULADAS CONFORME AL DECRETO 218/2005 DE INFORMACION NACIONAL CONSUMIDOR EN LA COMPRAVENTA Y ARRENDAMIENTO DE VIVIENDAS DE ANDALUCÍA.