

EDIFICIO B

V2.18
PORTAL 5
NIVEL 03 - PUERTA B

Hall	2,29 m ²
Salón-Cocina	33,78 m ²
Distribuidor	1,69 m ²
Dormitorio Ppal	15,74 m ²
Baño Ppal	4,34 m ²
Dormitorio 2	13,21 m ²
Baño 2	4,16 m ²
Sup.Útil Interior	75,21 m ²

Terraza 1	10,24 m ²
Terraza 2	10,08 m ²
Tendedero	2,13 m ²
Jardín	4,78 m ²
Sup.Útil Exterior	27,23 m ²

Sup. Útil Total	102,44 m ²
-----------------	-----------------------



Sup. Útil BOJA	82,73 m ²
----------------	----------------------

Sup. Const. Interior + PPZC	99,74 m ²
-----------------------------	----------------------

Sup. Construida Exterior	29,00 m ²
--------------------------	----------------------

Sup. Construida BOJA	109,72 m ²
----------------------	-----------------------

NOTA: La superficie útil según Decreto 218/2005 se define como la superficie del suelo interior de la vivienda y el 50% de espacios exteriores privados, limitándose al 10% de la útil interior.

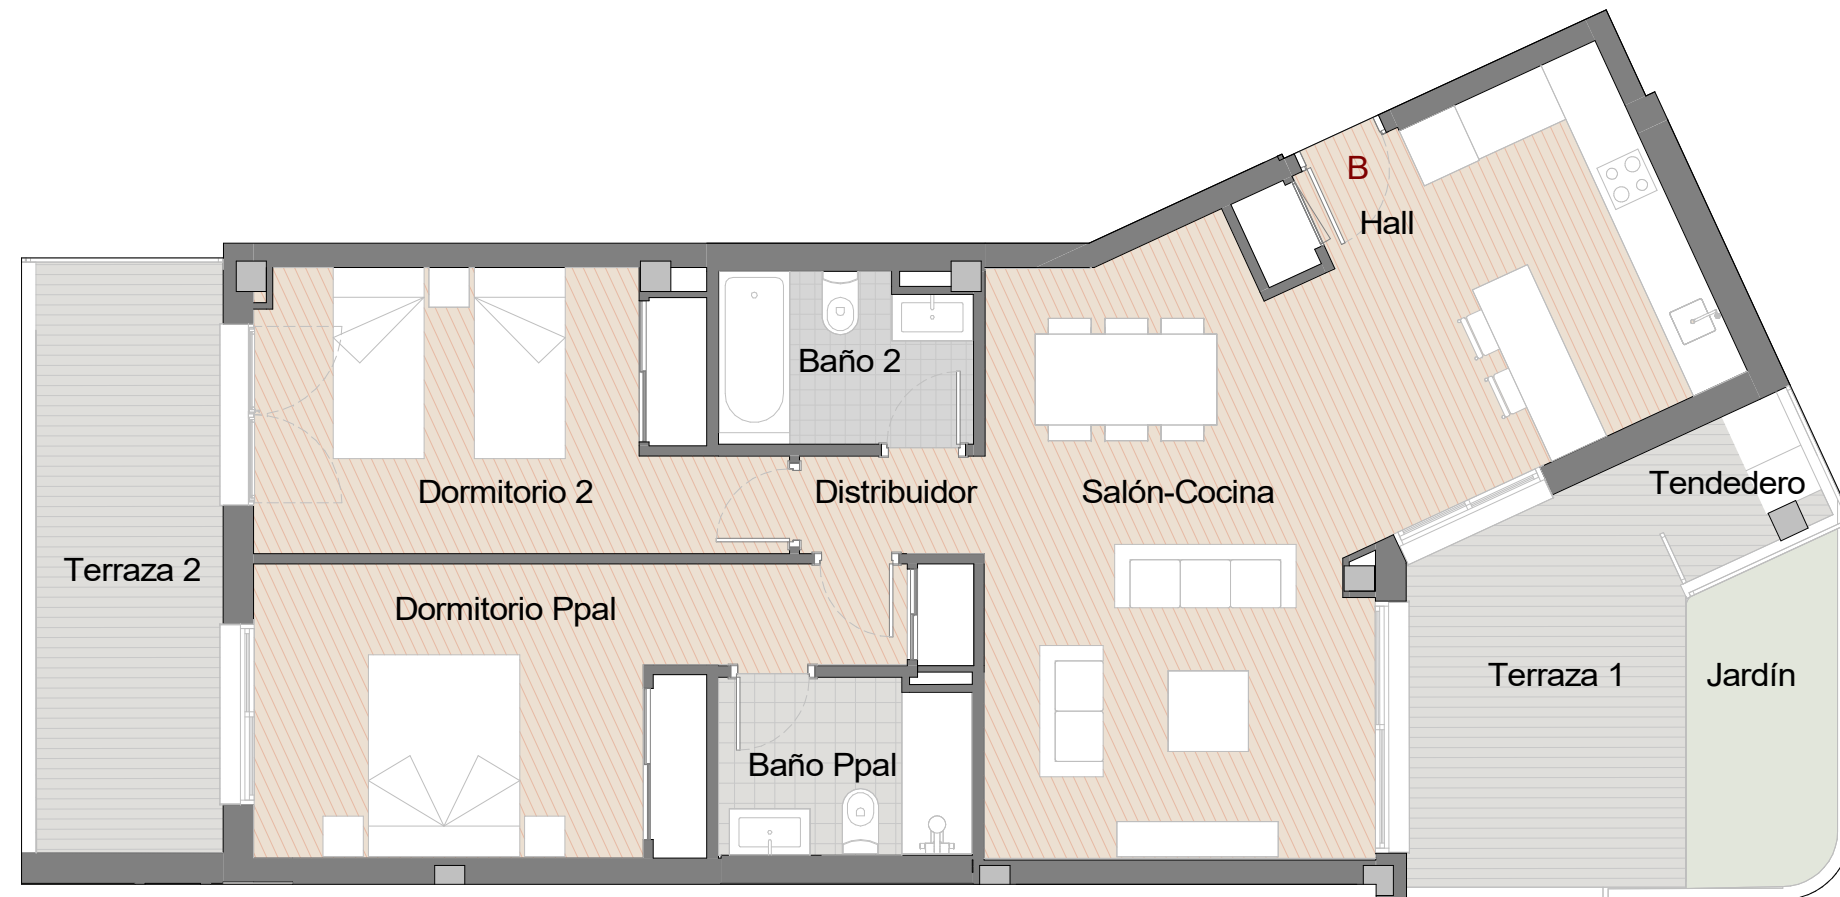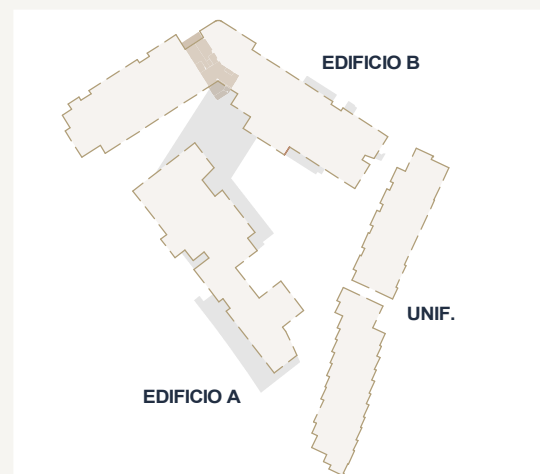

Escala 1:75
0 1 2 3 4



Este documento (tanto, su parte gráfica como los datos referidos a superficies) tienen carácter meramente orientativo, sin perjuicio de la información más exacta contenida en la documentación técnica de la promoción. Todo el mobiliario que se muestra en este plano se ha incluido a efectos meramente orientativos y decorativos. Los datos referidos a superficies, distribución y linderos son aproximados y pueden sufrir variaciones como consecuencia de exigencias comerciales, jurídicas, técnicas o de ejecución de proyecto. Los giros de las puertas y aparatos sanitarios no son vinculantes, el mobiliario es únicamente a título orientativo.

COMMERCIALISED BY

Prime Invest

DEVELOPED BY

LuxworldDistrict