



PORTAL 5 PLANTA 1 PUERTA B

VIVIENDA TIPO 320a

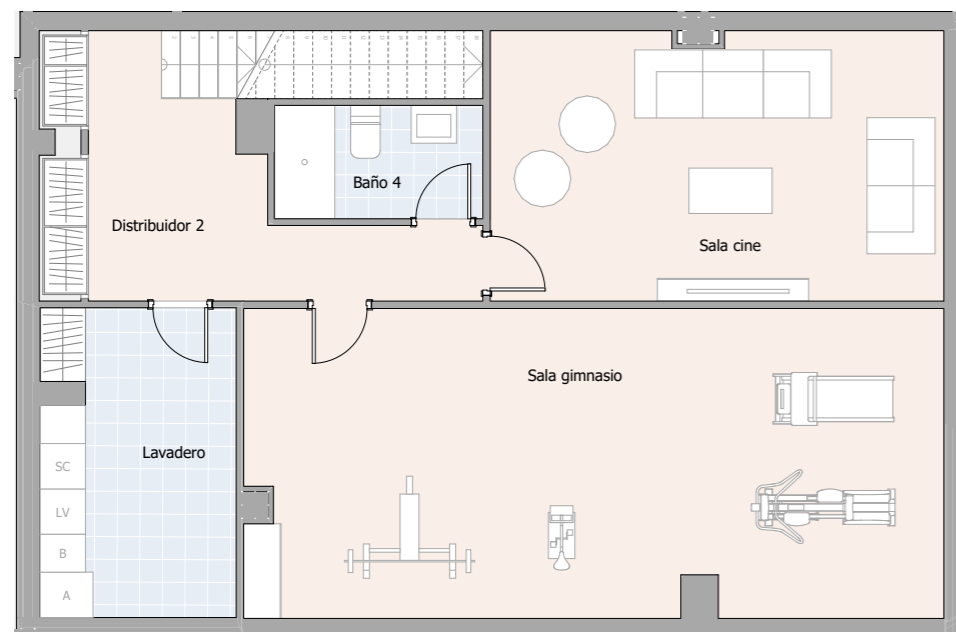

Planta Baja

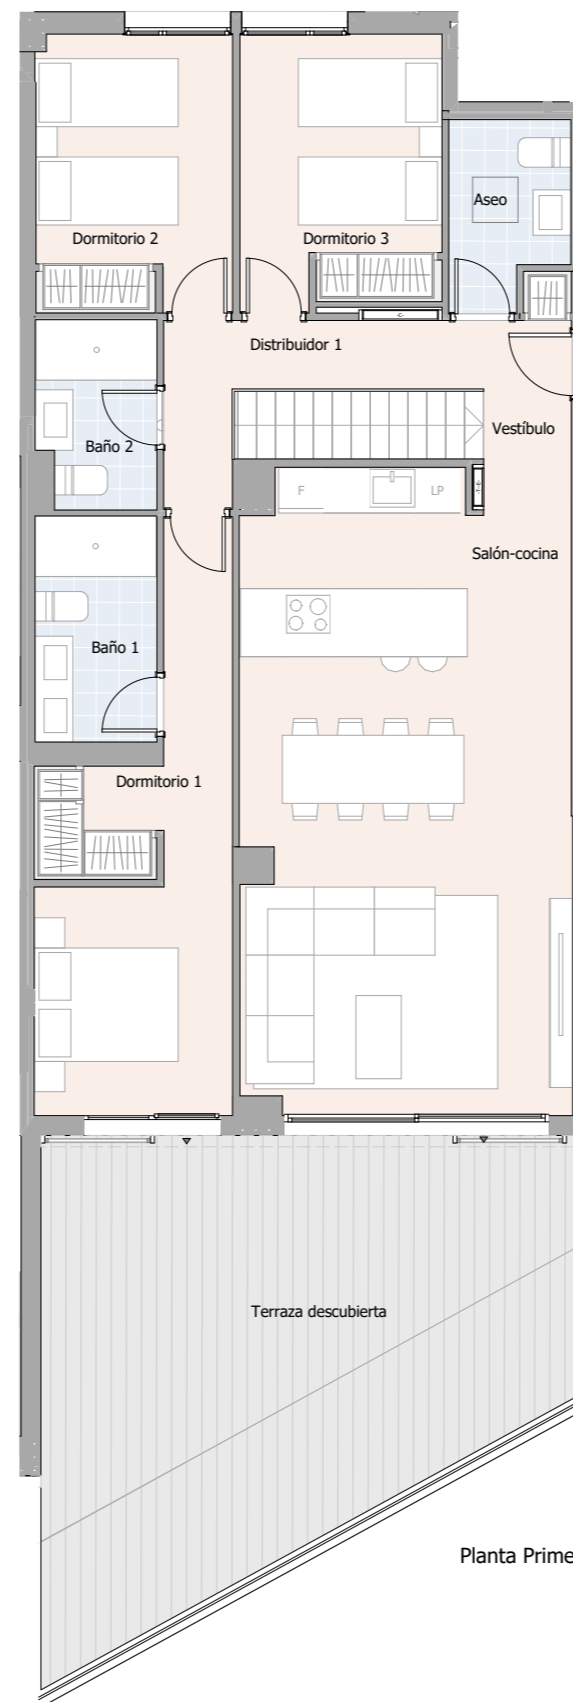

Planta Primera



* La superficie construida + ZZCC incluye la superficie construida de la vivienda y el tendedero, parte proporcional de ZZCC y la superficie construida de la terraza cubierta.

* Este plano recoge la información del Proyecto Básico, pudiendo sufrir variaciones por cuestiones de desarrollo de proyecto, replanteo, ejecución, física de la obra, disposiciones normativas sobrevenidas durante la ejecución de la obra o por decisión de la propiedad que afecten al conjunto de la obra.

* Las viviendas no incluyen equipamientos de cocina ni ajardinamiento.

* La superficie útil según el Decreto 218/2005 se define como la superficie del suelo interior de la vivienda y el 50% de espacios exteriores privados, limitándose al 10% de la útil interior.

* La superficie construida según el Decreto 218/2005 se define como la útil antes citada, incluyendo los cerramientos tanto interiores como exteriores de la vivienda así como la parte proporcional de zonas comunes que le corresponda.

ISLA BELA

SUPERFICIES ÚTILES

| | |
|----------------|----------------------|
| Sala gimnasio | 37,46 m ² |
| Sala cine | 21,33 m ² |
| Distribuidor 2 | 15,48 m ² |
| Lavadero | 10,43 m ² |
| Baño 4 | 4,14 m ² |
| Vestíbulo | 2,54 m ² |
| Salón-cocina | 36,81 m ² |
| Dormitorio 1 | 14,71 m ² |
| Dormitorio 2 | 9,34 m ² |
| Dormitorio 3 | 9,37 m ² |
| Distribuidor 1 | 5,28 m ² |
| Baño 1 | 4,82 m ² |
| Baño 2 | 3,85 m ² |
| Aseo | 3,68 m ² |

RESUMEN DE SUPERFICIES


| | |
|-------------------------------------|-----------------------------|
| Sup. útil interior | 179,24 m² |
| Sup. útil exterior | 36,92 m ² |
| Sup. construida interior | 202,85 m ² |
| Sup. construida exterior cubierta | 0,00 m ² |
| Sup. construida total + ZZCC | 261,61 m² |

Sup. construida exterior descubierta 40,61 m²

SUPERFICIES SEGÚN BOJA DECRETO 218/2005

| | |
|------------------------------|-----------------------|
| Superficie útil | 197,16 m ² |
| Superficie construida + ZZCC | 281,89 m ² |

Planta Primera

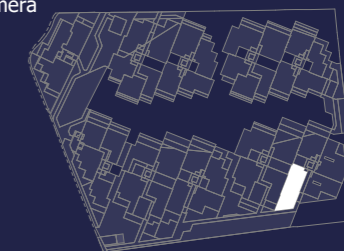

Planta Baja

