






VIVIENDA 7.3.3
PORTAL 7 - PLANTA TERCERA

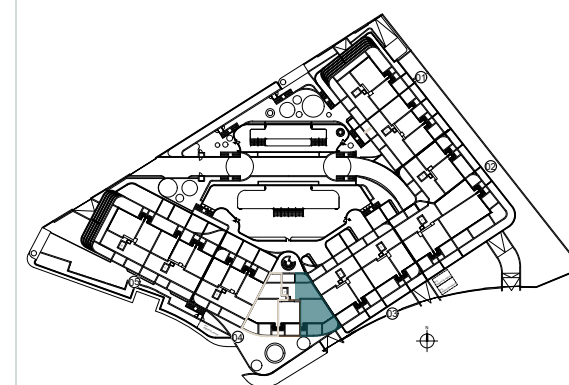

Emplazamiento. Situación por portal

7.3.3 →

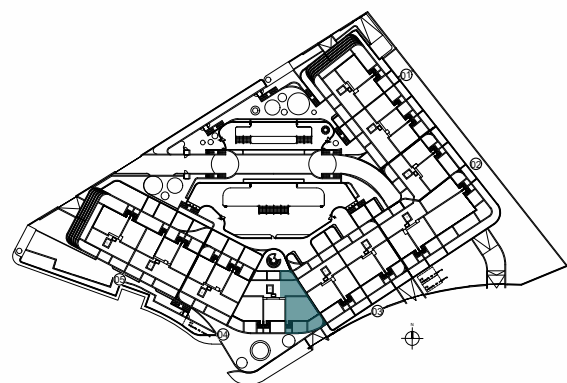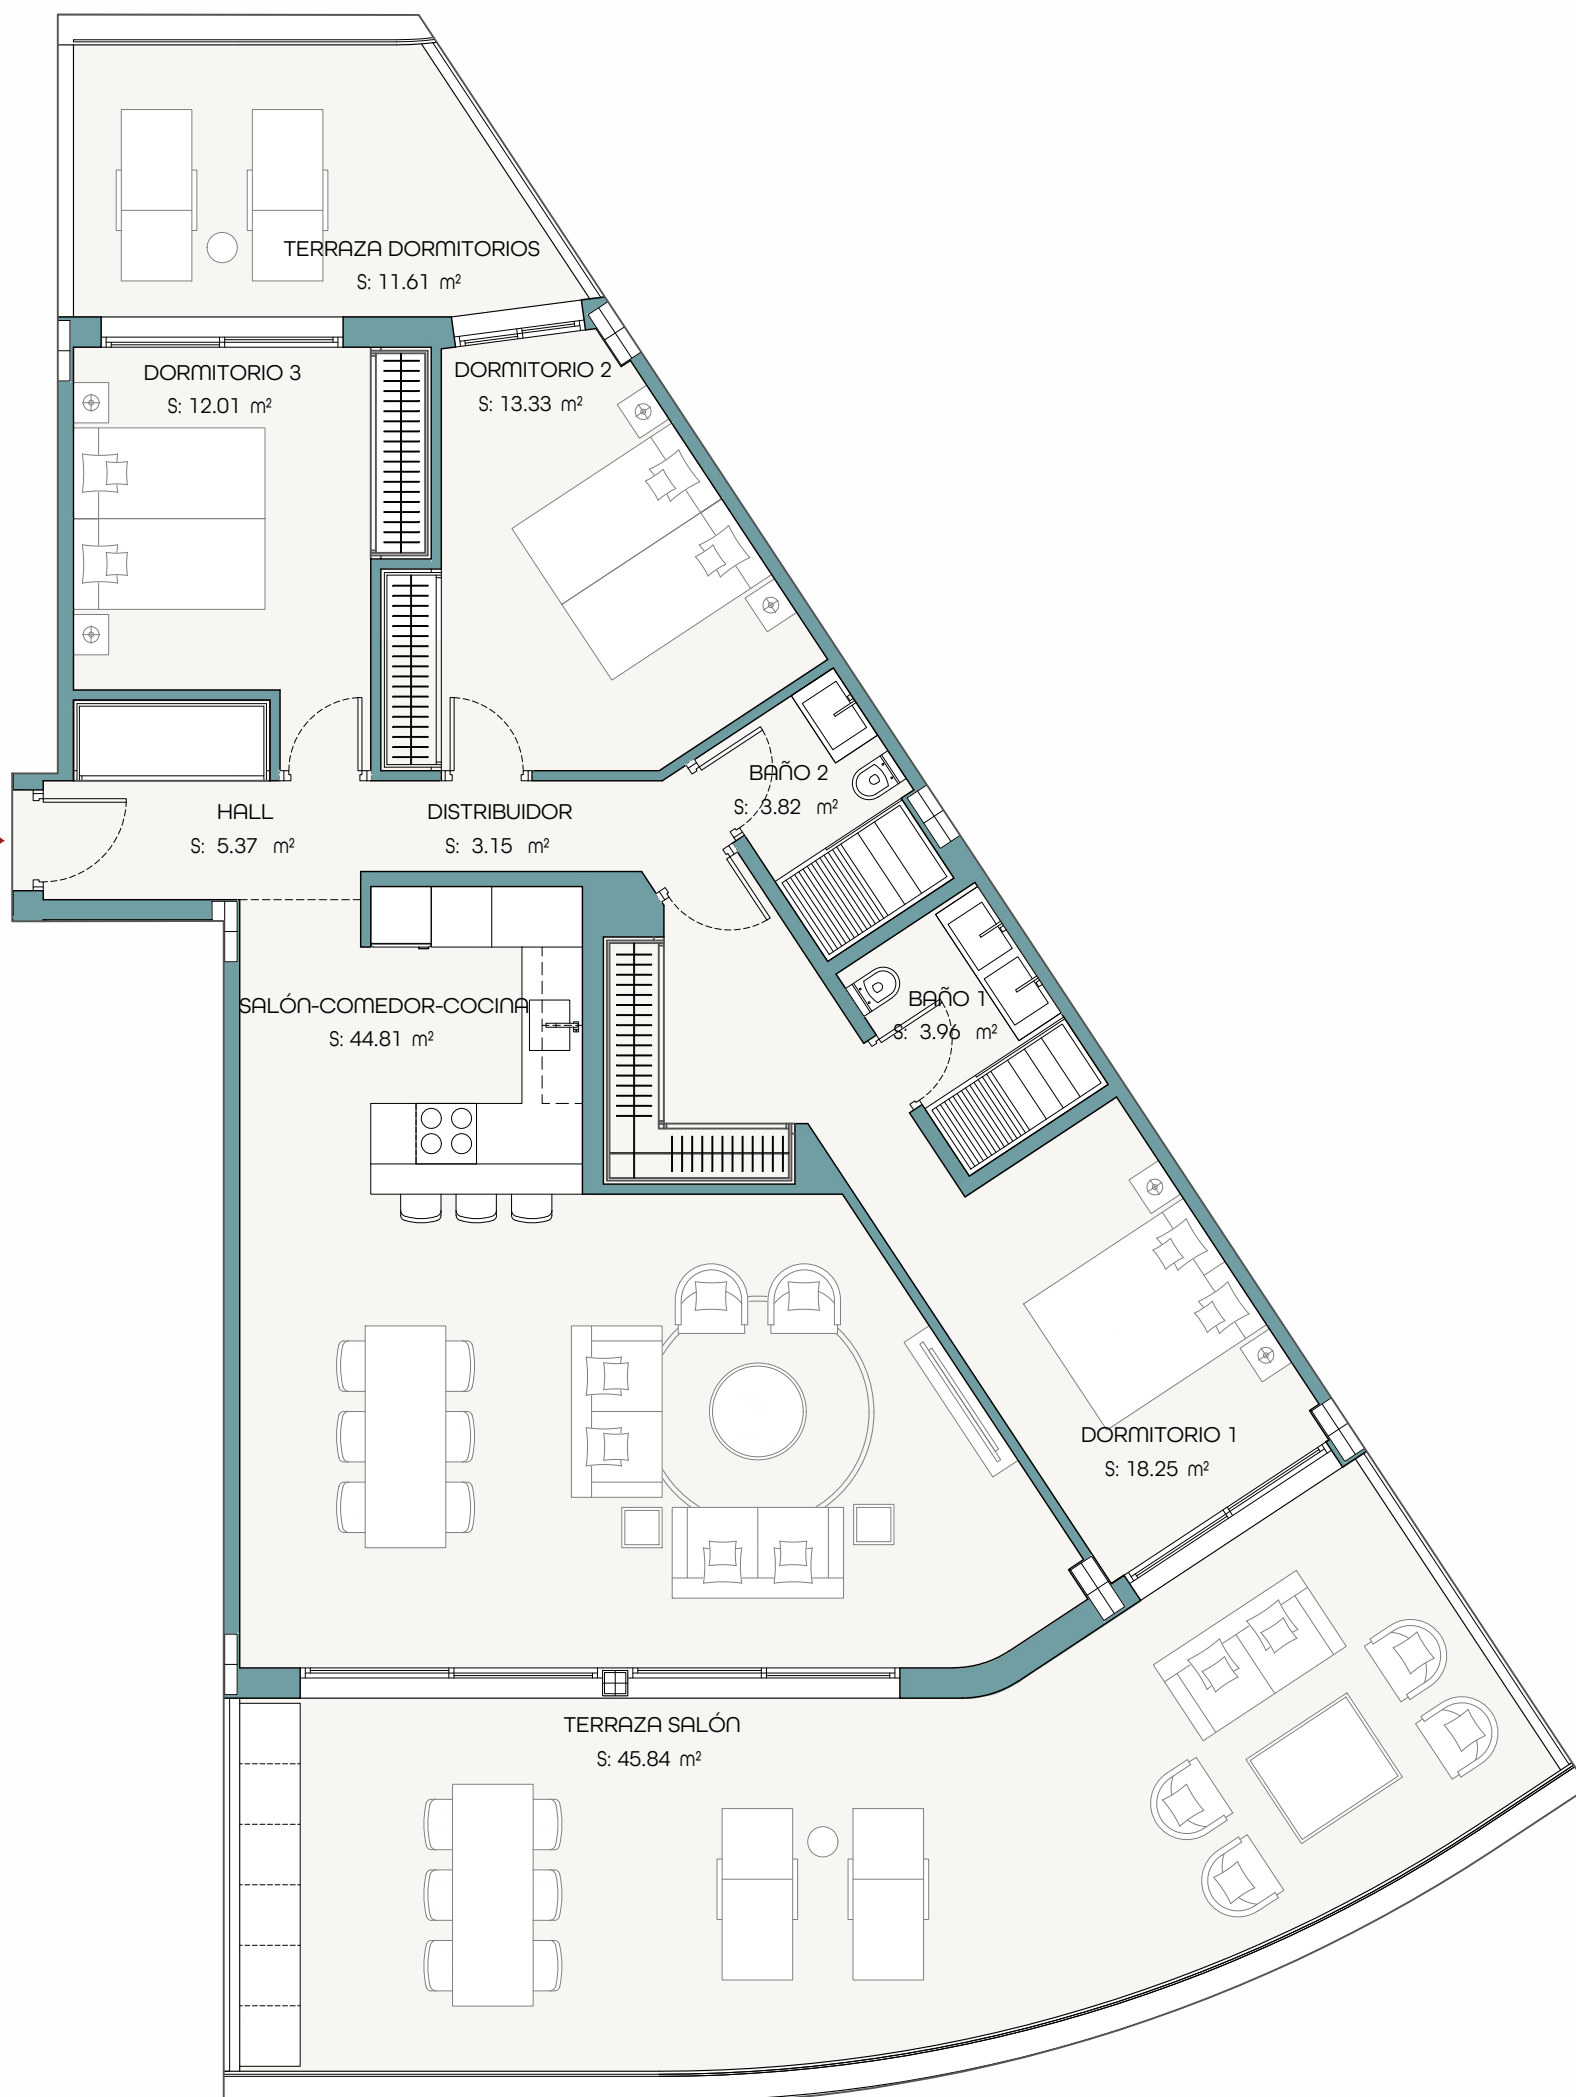

SUPERFICIES CONSTRUIDAS

VIVIENDA S/R	ZZCC	TOTAL
119,45 m ²	27,74 m ²	147,19 m ²

TERRAZA CUBIERTA	TERRAZA DESCUBIERTA	PÉRGOLA	SOLÁRIUM	JARDINES PRIVADOS
65,23 m ²				

SUPERFICIES ÚTILES

VIVIENDA	ÚTILES EXTERIORES
104,70 m ²	57,45 m ²

SUPERFICIES ÚTILES SEGÚN DECRETO BOJA 218/2005

SEGÚN DECRETO	
	115,17 m ²

El presente documento es de carácter informativo y podrá experimentar variaciones por exigencias técnicas del proyecto.

Todo el mobiliario, incluido el de la cocina es meramente informativo. Los giros de las puertas y la distribución de aparatos sanitarios no son vinculantes.

Las superficies expresadas son aproximadas, pudiendo experimentar modificaciones por razones de índole técnica en el desarrollo de la ejecución de las obras.

Las superficies indicadas a continuación están calculadas conforme al Decreto 218/2005 de información al consumidor en la compraventa y arrendamiento de viviendas de Andalucía.

Promociona

